




BYT 3.05

2-izbový

PÔDORYS 3.NP

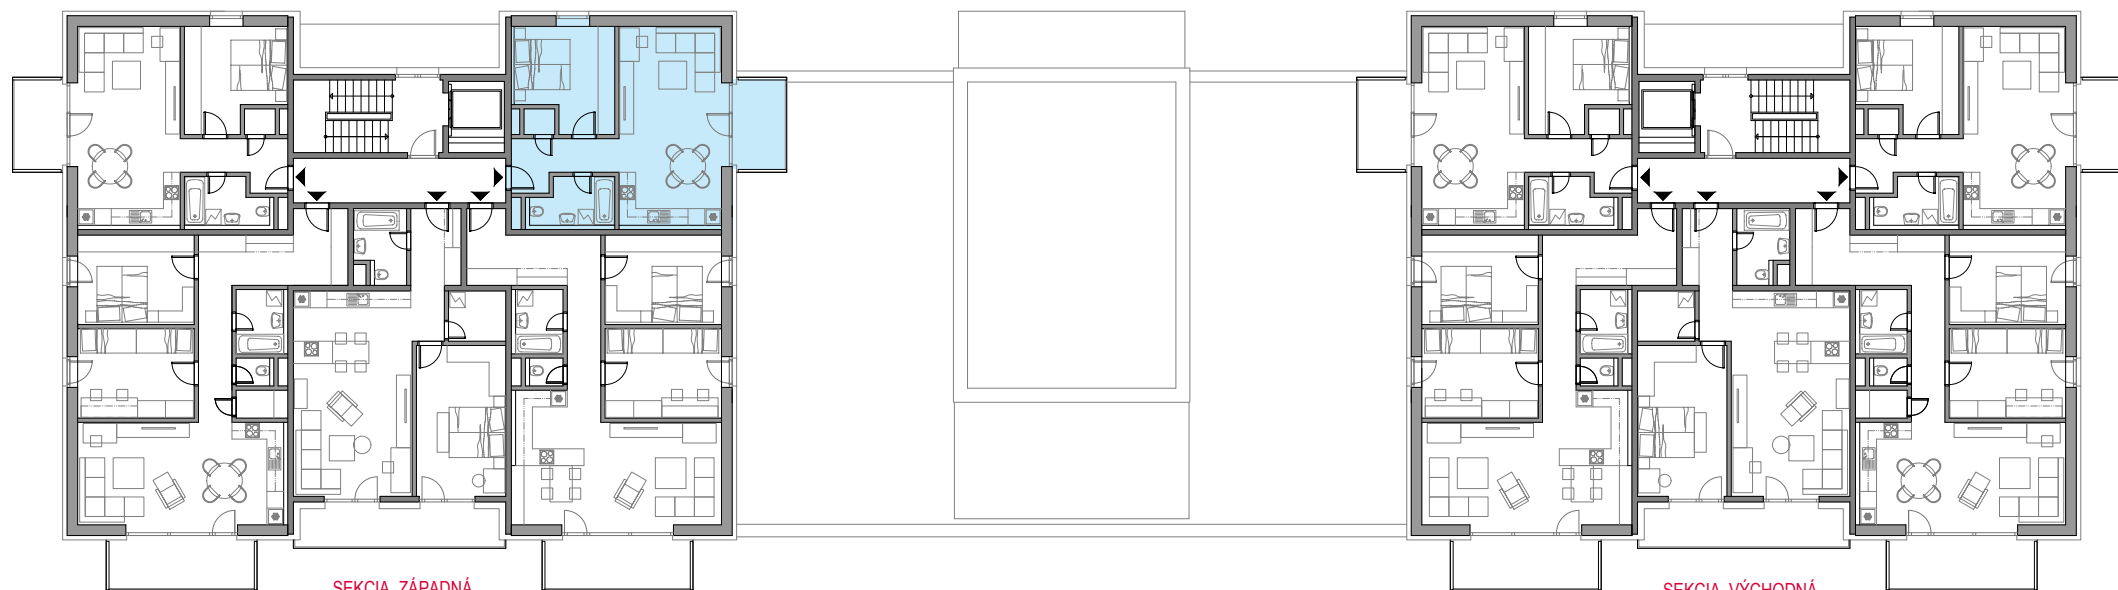

SEKCIA ZÁPADNÁ

SEKCIA VÝCHODNÁ