




BYT 2.01

2-izbový

PÔDORYS 2.NP

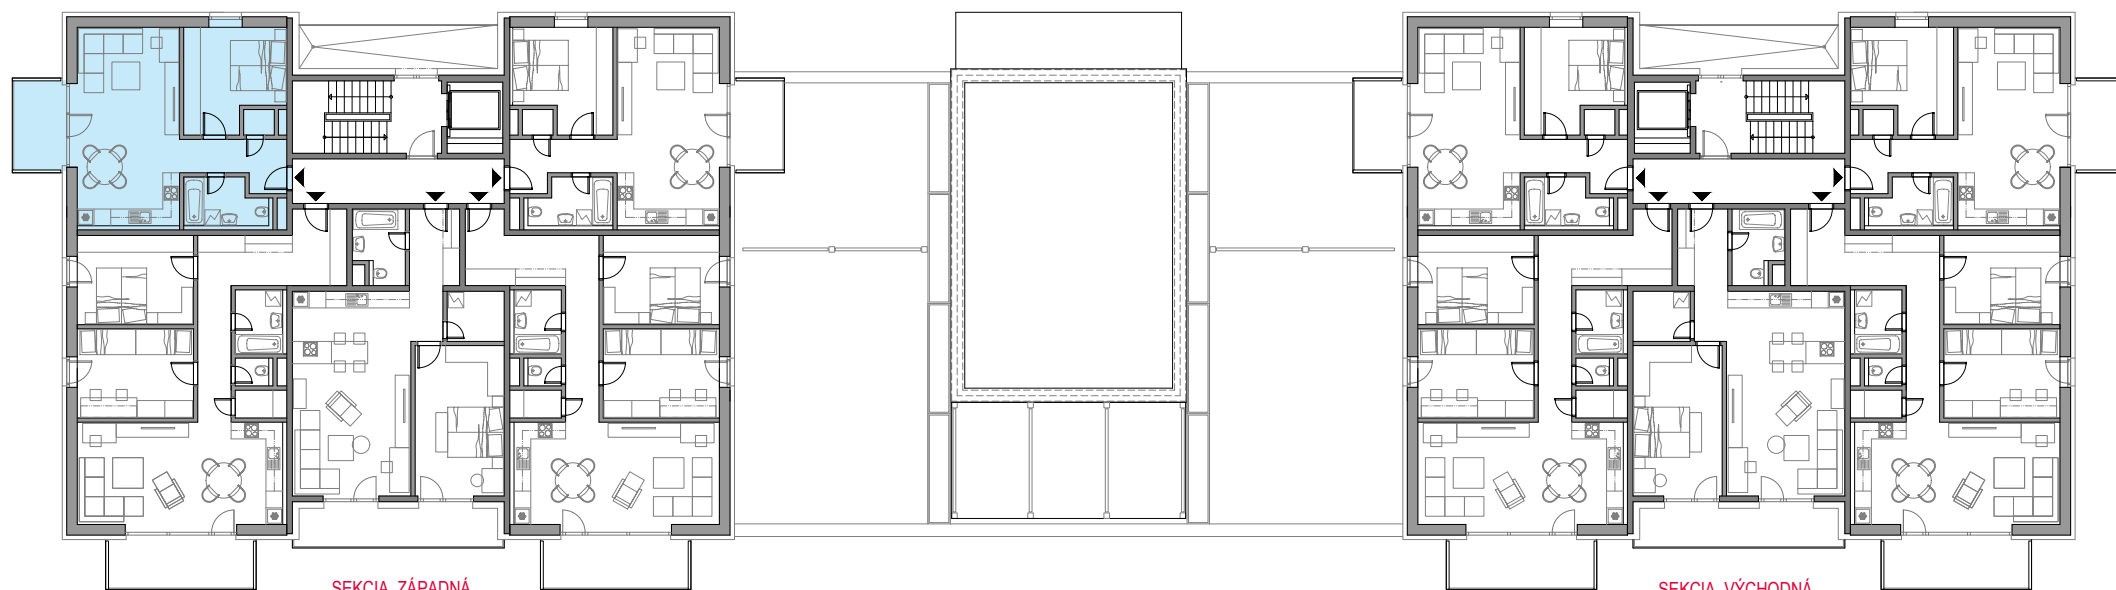

SEKCIA ZÁPADNÁ

SEKCIA VÝCHODNÁ