


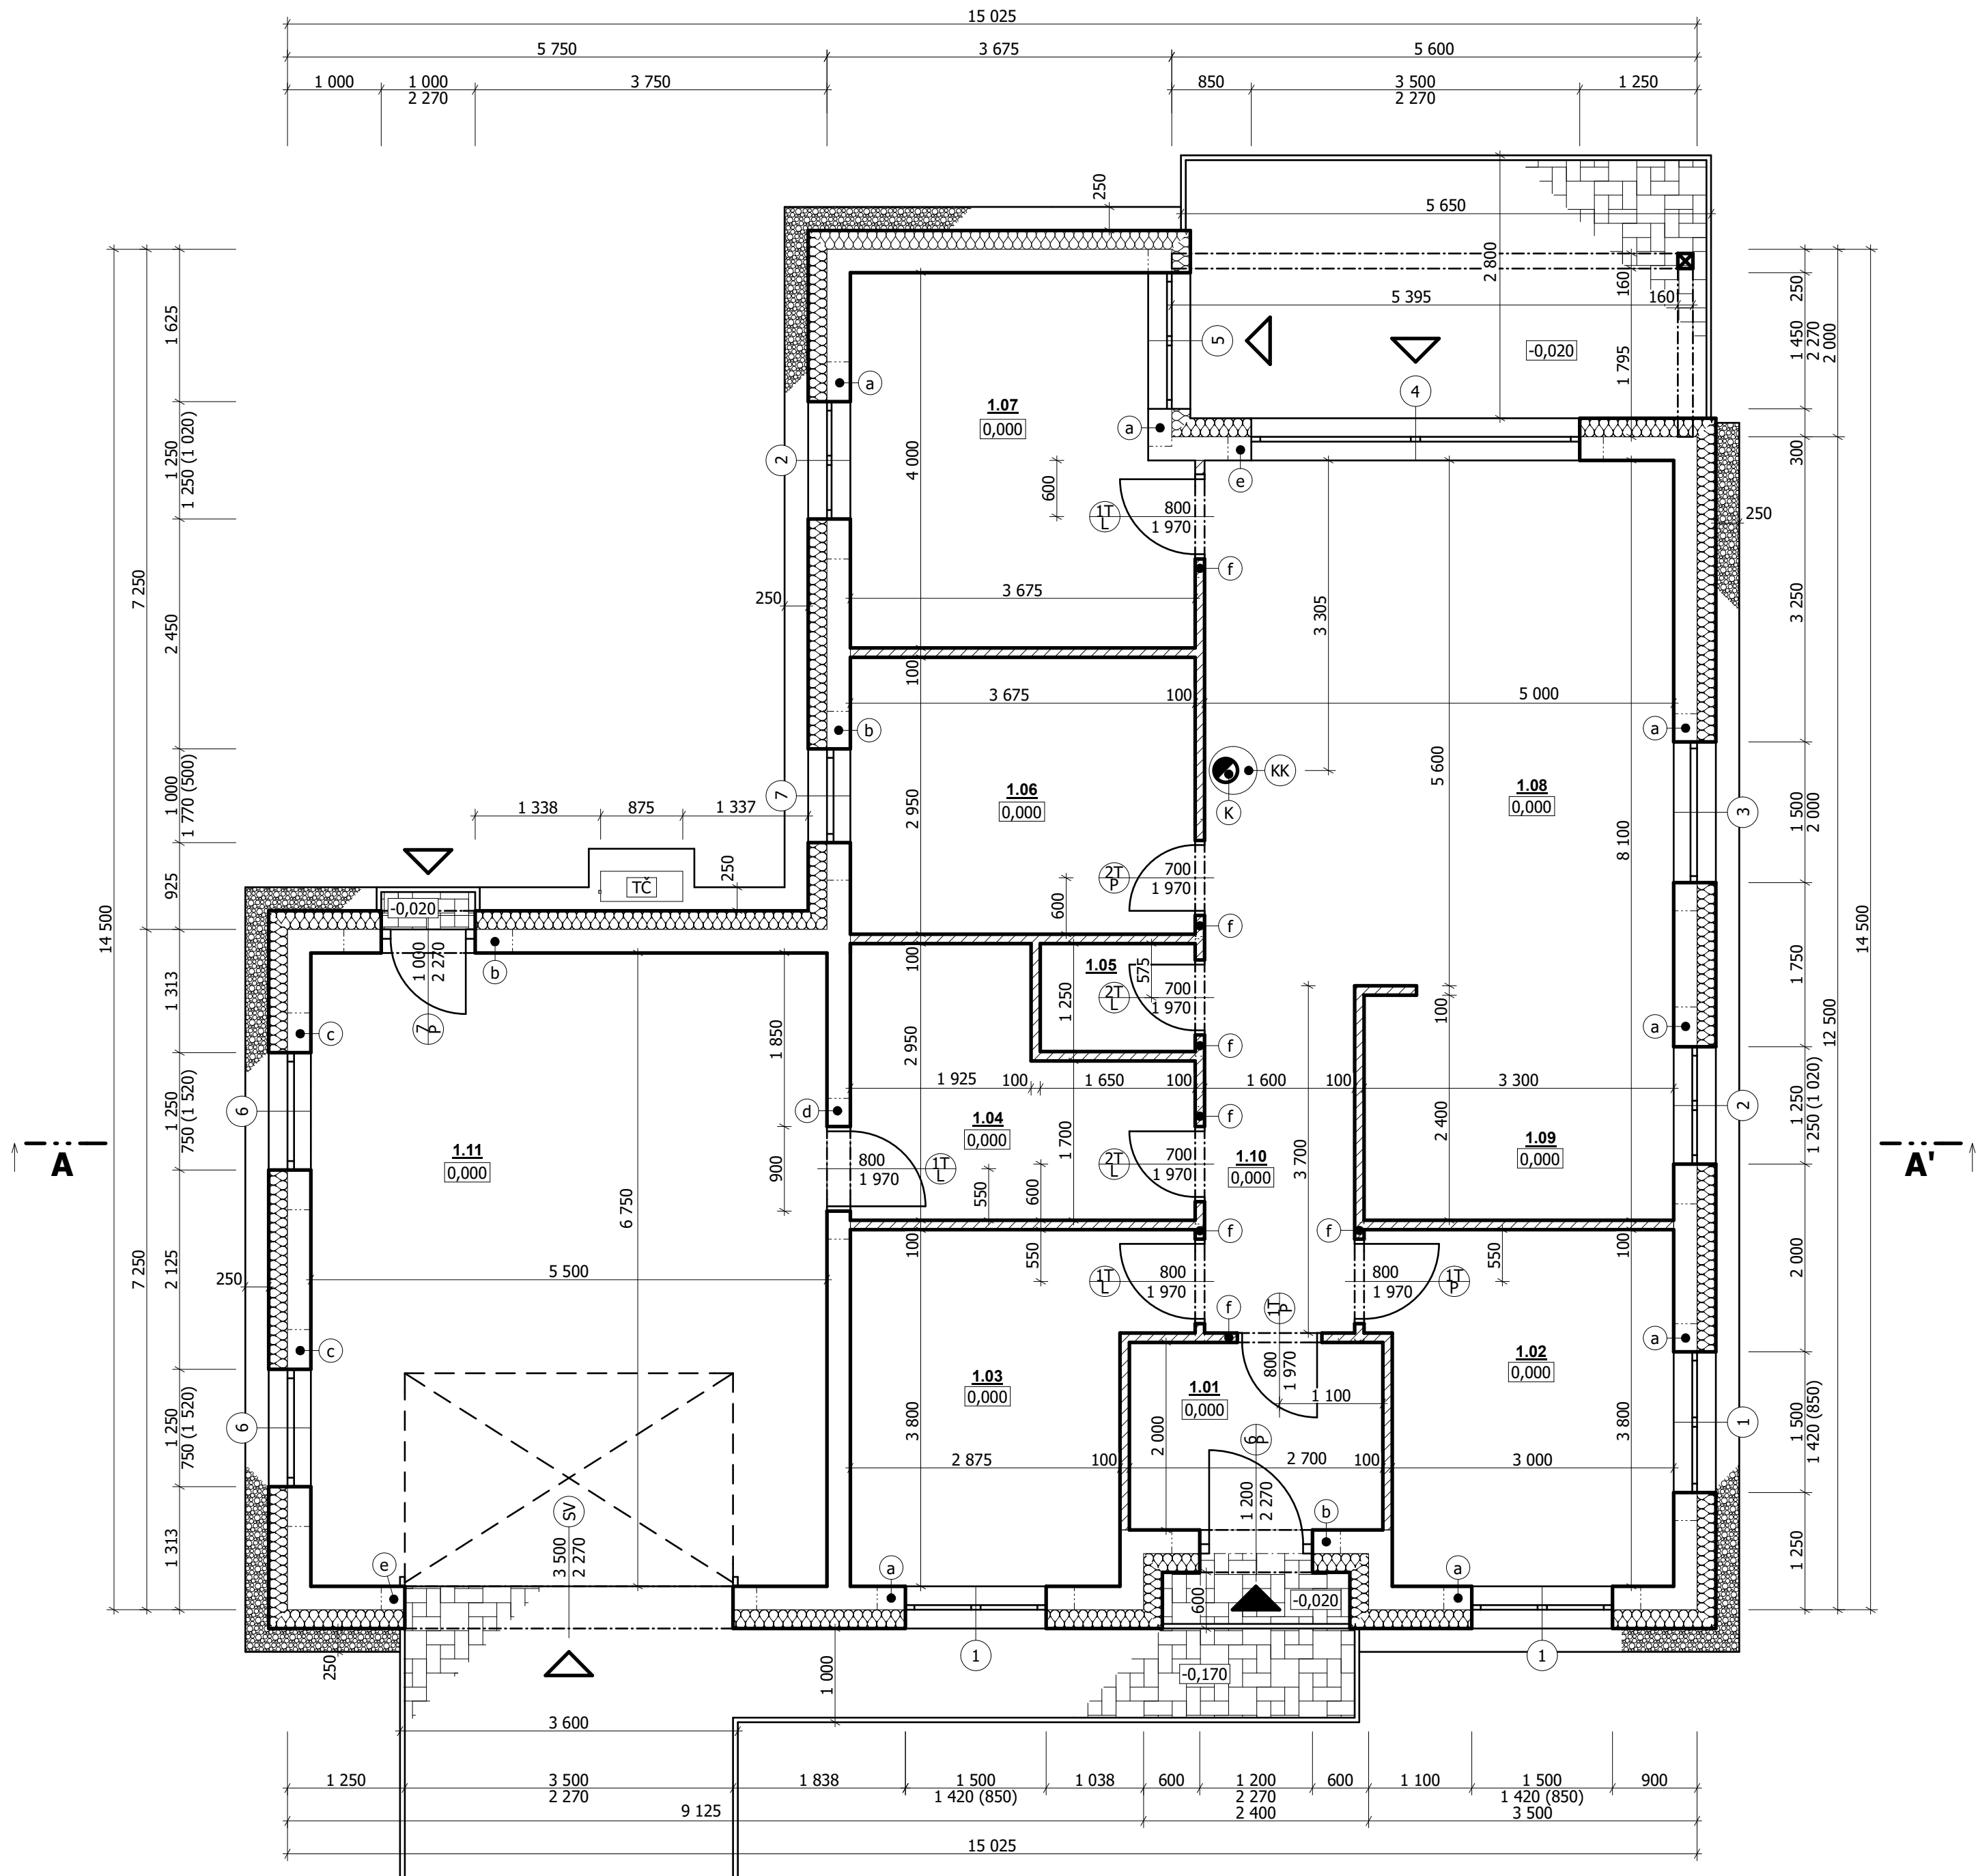

TABULKA MÍSTNOSTÍ		
ČÍSLO MÍSTNOSTI	NÁZEV MÍSTNOSTI	PLOCHA (m2)
1.01	ZÁDVEŘÍ	5,40
1.02	POKOJ	11,73
1.03	POKOJ	11,81
1.04	TECHNICKÁ MÍSTNOST	8,65
1.05	WC	1,90
1.06	KOUPELNA	10,84
1.07	LOŽNICE	13,70
1.08	OBÝVACÍ POKOJ S JÍDELNOU	28,00
1.09	KUCHYNĚ	8,19
1.10	CHODBA	5,92
1.11	GARÁŽ	37,13
		143,27 m²

VÝPIS DVEŘÍ				
OZN.	POPIS	ORIENTACE	ROZMĚRY (mm)	KS.
1T/L	DVEŘE VNITŘNÍ, OBLOŽKOVÁ ZÁRUBEŇ	L	800x1 970	3
1T/P	DVEŘE VNITŘNÍ, OBLOŽKOVÁ ZÁRUBEŇ	P	800x1 970	2
2T/L	DVEŘE VNITŘNÍ, OBLOŽKOVÁ ZÁRUBEŇ	L	700x1 970	2
2T/P	DVEŘE VNITŘNÍ, OBLOŽKOVÁ ZÁRUBEŇ	P	700x1 970	1
6/P	DVEŘE VSTUPNÍ, PLASTOVÉ	P	1 200x2 270	1
7/P	DVEŘE VSTUPNÍ, PLASTOVÉ	P	1 000x2 270	1
SV	GARÁŽOVÁ SEKČNÍ VRATA		3 500x2 270	1

VÝPIS OKEN			
OZN.	POPIS	ROZMĚRY (mm)	KS.
1	OKNO PLASTOVÉ DVOUKŘÍDLÉ	1 500x1 420	3
2	OKNO PLASTOVÉ DVOUKŘÍDLÉ	1 250x1 250	2
3	OKNO PLASTOVÉ FIXNÍ	1 500x2 000	1
4	OKNO PLASTOVÉ HS PORTÁL	3 500x2 270	1
5	OKNO PLASTOVÉ FRANCOUZSKÉ	1 450x2 270	1
6	OKNO PLASTOVÉ JEDNOKŘÍDLÉ	1 250x750	2
7	OKNO PLASTOVÉ JEDNOKŘÍDLÉ	1 000x1 770	1

VÝPIS PŘEKLADŮ		
OZN.	POPIS	KS.
a	NOSNÝ PŘEKLAD PORFIX 100x250x2100 mm, 2 ks NA PŘEKLAD	14
b	NOSNÝ PŘEKLAD PORFIX 125x250x1800 mm, 2 ks NA PŘEKLAD	6
c	NOSNÝ PŘEKLAD PORFIX 125x250x2100 mm, 2 ks NA PŘEKLAD	4
d	NOSNÝ PŘEKLAD PORFIX 125x250x1500 mm, 2 ks NA PŘEKLAD	2
e	PŘEKLAD Z U-PROFIL PORFIX 250x250x4000 mm	2
f	SAMONOSNÝ (NENOSNÝ) PŘEKLAD PORFIX 100x250x1250 mm, TYP I.	7

LEGENDA ZNAČENÍ HMOT	
	ZDIVO - PÓROBETONOVÉ PORFIX P2-440, TL. 250 mm
	ZDIVO - PÓROBETONOVÉ PŘÍČKOVKY PORFIX P2-500, TL. 100 mm
	TEPELNÁ IZOLACE - FASÁDNÍ POLYSTYRÉN EPS 70F, TL. 200 mm
	BETONOVÁ ZÁMKOVÁ DLAŽBA TL. 60 mm, DLE VÝBĚRU INVESTORA
	OKAPOVÝ CHODNÍK - DRCENÉ KAMENIVO
	HLAVNÍ VSTUPY DO OBJEKTU
	VEDLEJŠÍ VSTUPY DO OBJEKTU
	TČ VENKOVNÍ JEDNOTKA TEPELNÉHO ČERPADLA, PANASONIC AQUAREA, 7 kW
	K KOMÍN SCHIEDEL PERMETER 50, TŘÍVRSTVÝ NEREZOVÝ, VNITŘNÍ Ø 150 mm, VNĚJŠÍ Ø 252,2 mm
	KK KRBOVÁ KAMNA ROMOTOP EVORA AKUM - REGULOVATELNÝ VÝKON 2,0 - 6,5 kW

ZODP. PROJEKTANT	ING. LIBOR SLADKOVSKÝ		
KRESLIL	ING. ADAM MAREK		
INVESTOR: DANIEL ŠENK		FORMÁT:	4xA4
KUNČICE POD ONDŘEJNÍKEM 331, 739 13		DATUM:	04/2024
STAVBA:	NOVOSTAVBA RODINNÉHO ROMU	STUPEŇ:	DSP
PARC.Č. 1850/39 K.Ú. TICHÁ NA MORAVĚ		M:	1:55
VÝKRES:	PŮDORYS 1NP	Č.V.:	D.1.1.2