


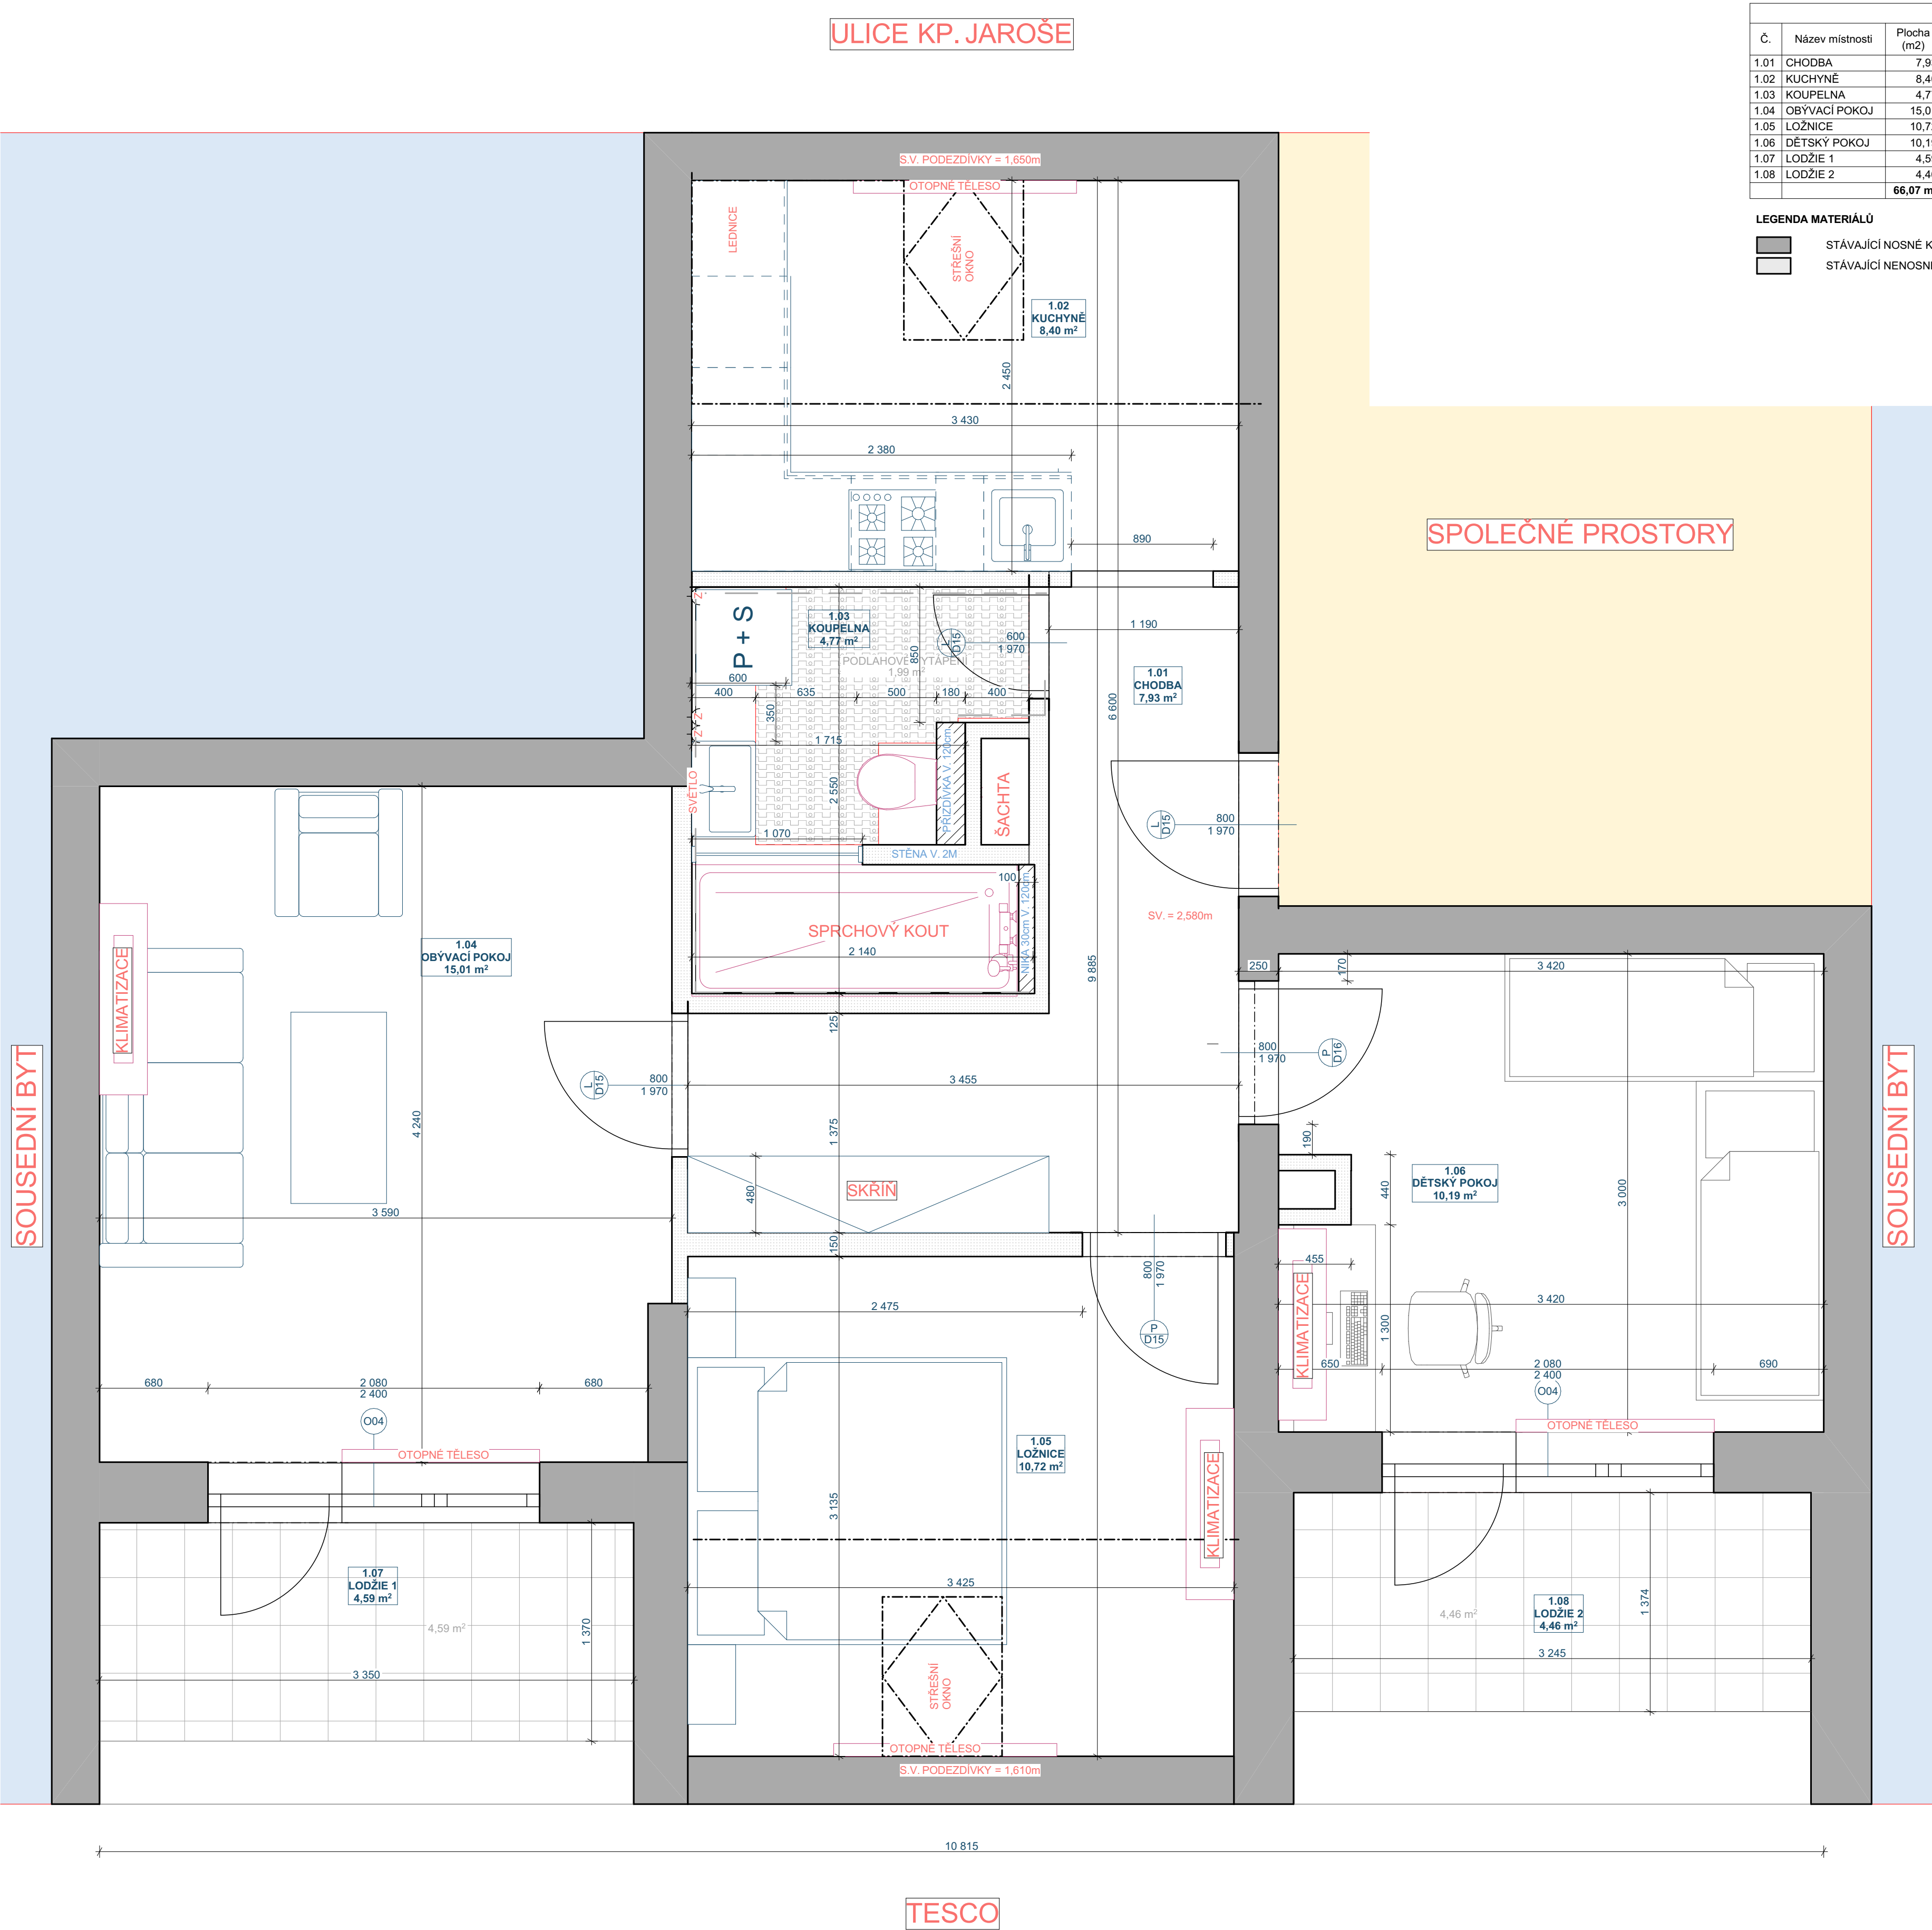

Tabuľka miestností					
Č.	Název miestnosti	Plocha (m2)	Podlaha	Povrchová úprava zdi	Povrchová úprava stropu
1.01	CHODBA	7,93	DLAŽBA	VPC OMÍTKA	SDK PODHLED
1.02	KUCHYNĚ	8,40	DLAŽBA	VPC OMÍTKA	SDK PODHLED
1.03	KOUPELNA	4,77	DLAŽBA	OBKLAD	SDK PODHLED
1.04	OBÝVACÍ POKOJ	15,01	VINYL	VPC OMÍTKA	SDK PODHLED
1.05	LOŽNICE	10,72	VINYL	VPC OMÍTKA	SDK PODHLED
1.06	DĚTSKÝ POKOJ	10,19	VINYL	VPC OMÍTKA	SDK PODHLED
1.07	LODŽIE 1	4,59	DLAŽBA NA PODŁOŽKÁCH	VPC OMÍTKA	SDK PODHLED
1.08	LODŽIE 2	4,46	DLAŽBA NA PODŁOŽKÁCH	VPC OMÍTKA	SDK PODHLED
		66,07 m²			

- LEGENDA MATERIÁLŮ
- STÁVAJÍCÍ NOSNÉ KONSTRUKCE
 - STÁVAJÍCÍ NENOSNÉ KONSTRUKCE

0,000 = STÁVAJÍCÍ VÝŠKA PODLAŽÍ

MIKULOV PROJEKT
www.mikulovprojekt.cz

Ing. et Ing. Stanislav Mach I.Č. 04259475 TEL.: +420721302857
Ing. Pavel Šuba I.Č. 05401089 TEL.: +420602490219

Vypracoval
Ing. et Ing. Stanislav Mach

Zodpovědný projektant
Ing. et Ing. Stanislav Mach

KPT. JAROŠE 8

STAVEBNÍK: Ing. et Ing. Stanislav Mach a Klára Machová, Mlýnská 727/20 Mikulov

MÍSTO STAVBY
p. č. 3088/4 k.ú. Mikulov jednotka 1387/44

FORMÁT A2 - 594/520
STUPEŇ PD PASPORT

Revize: Změněno: 22.01.2026

D.3 - PŮDORYS BYTU - NOVÝ STAV
Měřítko výkresu Číslo výkresu

D.3